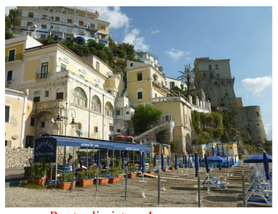
Punto di vista n.1

Punto di vista n.2

Punto di vista n.3

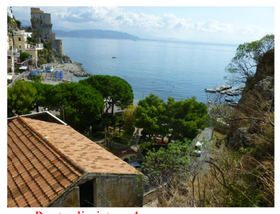
Punto di vista n.4

Punto di vista n.5

Punto di vista n.6

Punto di vista n.7

Punto di vista n.8

Punto di vista n.9

Punto di vista n.10

Punto di vista n.11

Punto di vista n.12

Punto di vista n.13

Punto di vista n.14

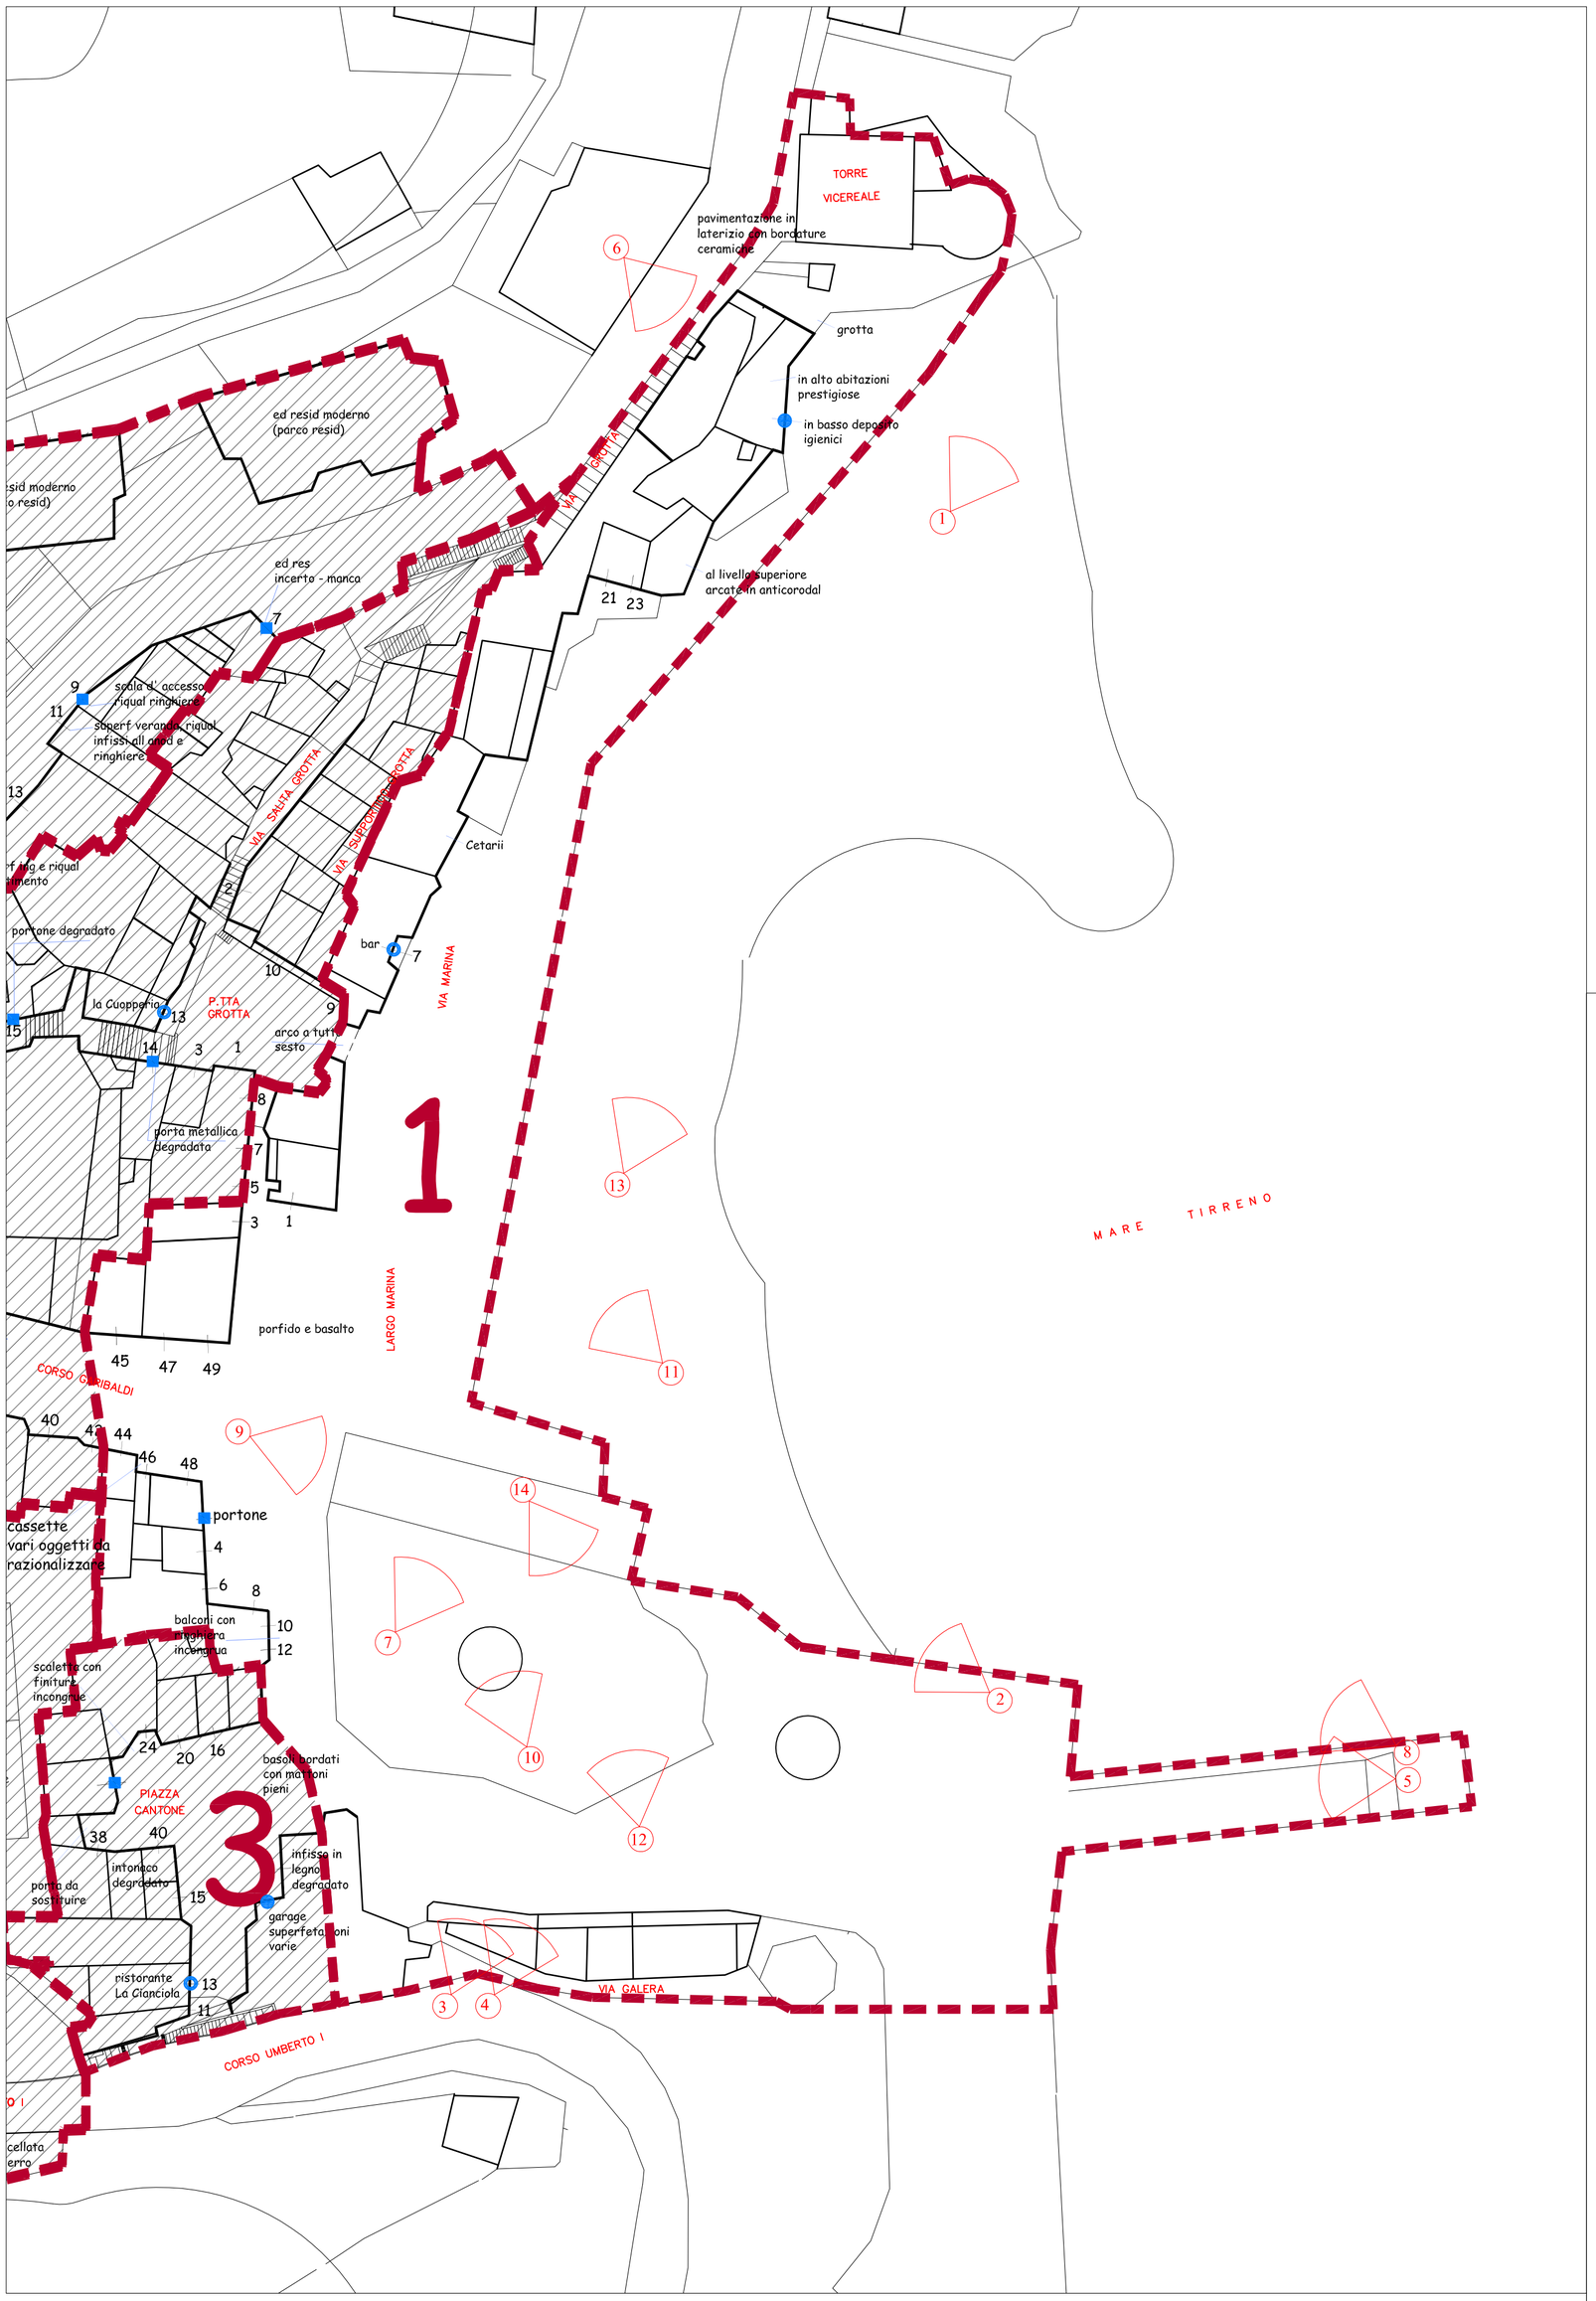

Contesto 1 località: Via Marina - Largo Marina

scala 1: 500

RICOGNIZIONI - SOPRALLUOGHI A FAR DATA DAL 23 APRILE 2008 AL SETTEMBRE 2015

LEGENDA

- perimetro contesto
- 4 — numero civico
- 1 — punto di vista fotografico
- LARGO MARINA — toponomastica

destinazioni d'uso al piano terra

- residenza
- garage e/o deposito
- attività commerciale

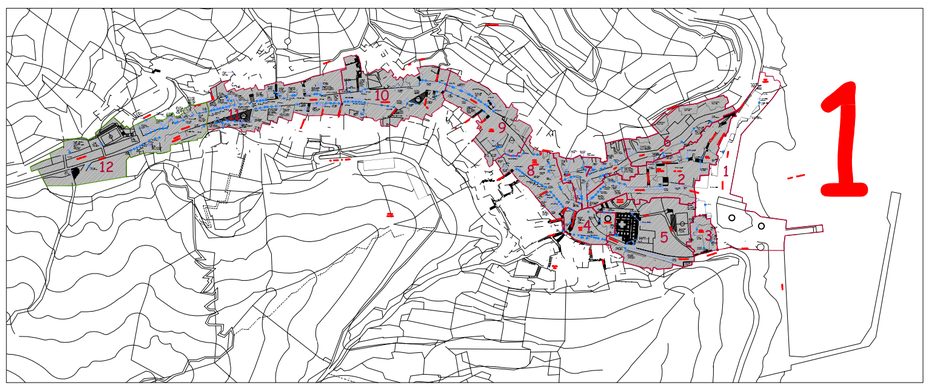

COMUNE DI CETARA

(Salerno)

PIANO URBANISTICO COMUNALE

(LEGGE REGIONE CAMPANIA 22.12.2004 N.16 - REGOLAMENTO DI ATTUAZIONE 04.08.2011 N.5)

COMPONENTE STRUTTURALE

ELABORATO A21

SISTEMA INSEDIATIVO - QUADRO MORFOLOGICO

Contesto 1: Largo marina - Piazza Marina

SCALA 1:500

I PROGETTISTI:

ARCH. ROMANO BERNASCONI (Capogruppo)
PROF. ARCH. LORETO COLOMBO
ARCH. FABRIZIA BERNASCONI
ARCH. CRISTOFORO PACELLA

RESPONSABILE DEL PROCEDIMENTO:

ING. PIETRO AVALLONE

IL SINDACO:

DOTT. SECONDO SQUIZZATO

VAS a cura di ARCH. FABRIZIA BERNASCONI

ARCH. MARIAROSARIA TORBINIO (coordinamento generale)
ARCH. FABRIZIA BERNASCONI (valutazione ambientale strategica)
ARCH. ANTONIO ALBANO (elaborazioni informatiche - GIS)
ARCH. ARMANDO RICCIO (elaborazioni informatiche)

DATA: settembre 2015