


RICOGNIZIONI - SOPRALLUOGHI A FAR DATA DAL 23 APRILE 2008 AL SETTEMBRE 2015

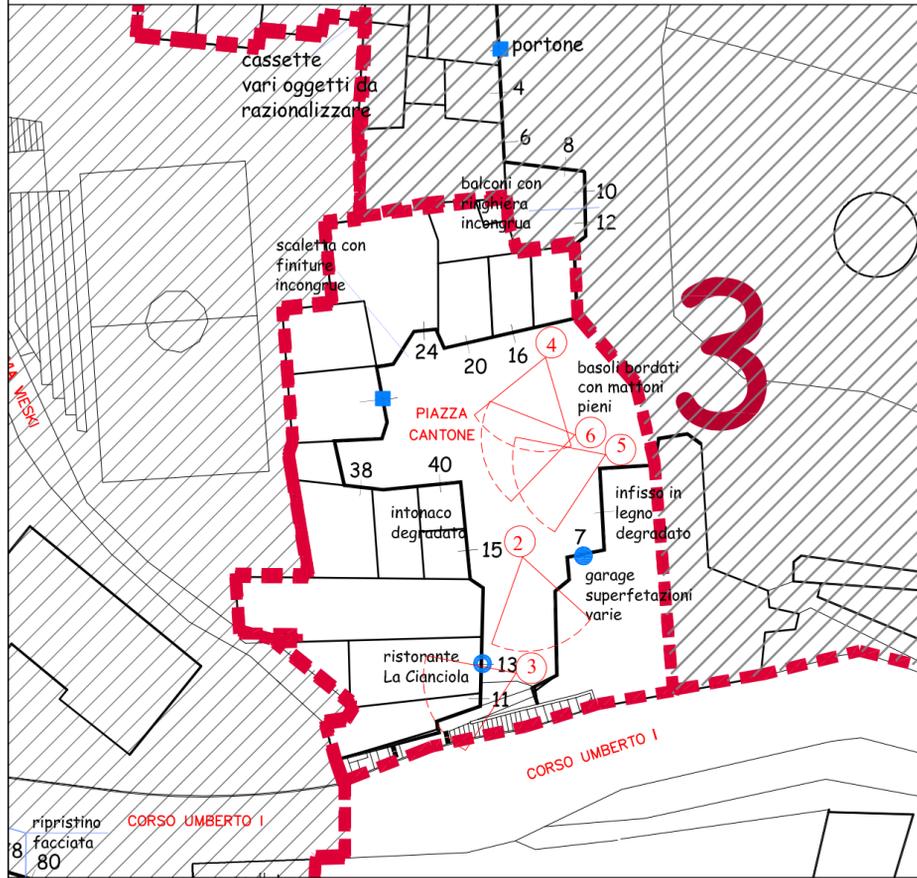

Contesto 3 località: Piazza Cantone scala 1: 500



Punto di vista n.2



Punto di vista n.3




Punto di vista n.4




Punto di vista n.5



Punto di vista n.6

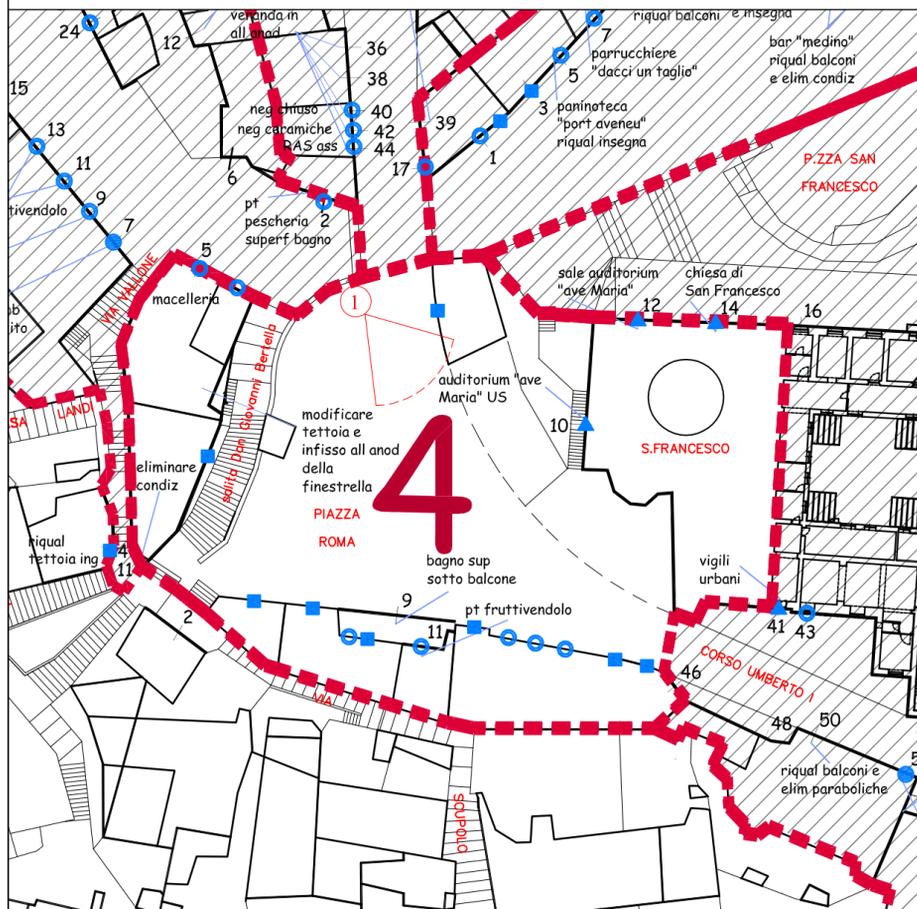

Contesto 4 località: Piazza Roma scala 1: 500

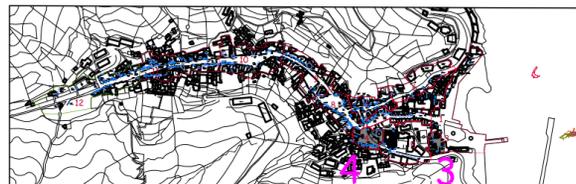

Punto di vista n.1

LEGENDA

- perimetro contesto
- 30 numero civico
- ① punto di vista fotografico
- LARGO MARINA toponomastica
- destinazione d'uso al piano terra
- residenza
- garage e/o deposito
- attività commerciale



COMUNE DI CETARA
(Salerno)



PIANO URBANISTICO COMUNALE

(LEGGE REGIONE CAMPANIA 22.12.2004 N.16 - REGOLAMENTO DI ATTUAZIONE 04.08.2011 N.5)

COMPONENTE STRUTTURALE

ELABORATO

A23

SISTEMA INSEDIATIVO - QUADRO MORFOLOGICO

Contesto 3 e 4: Piazza Cantone e Piazza Roma

SCALA

1:500

I PROGETTISTI:

- ARCH. ROMANO BERNASCONI (Capogruppo)
- PROF. ARCH. LORETO COLOMBO
- ARCH. FABRIZIA BERNASCONI
- ARCH. CRISTOFORO PACELLA

RESPONSABILE DEL PROCEDIMENTO:

ING. PIETRO AVALLONE

IL SINDACO:

DOSS. SECONDO SQUIZZATO

VAS a cura di ARCH. FABRIZIA BERNASCONI

- ARCH. MARIAROSARIA TORBINIO (coordinamento generale)
- ARCH. FABRIZIA BERNASCONI (evaluazione ambientale strategica)
- ARCH. ANTONIO ALBANO (elaborazioni informatiche - GIS)
- ARCH. ARMANDO RICCIO (elaborazioni informatiche)

DATA: settembre 2015