PROVINCIA DI SALERNO
COMUNE DI CETARA



Interventi di completamento, riammagliamento e messa in sicurezza della viabilità in località "Fuenti" di supporto alle attività turistiche della costiera nel comune di Cetara


PROGETTO ESECUTIVO

RILIEVO PLANO-ALTIMETRICO		
RUP: Ing. Pietro Avallone	PROGETTISTA: Ing. Salvatore Pappalardo *U.T.C. Comune di Cetara*	
PROT.		
TAV. A2,a	SCALA: 1/500 - 1/5000	DATA: Aprile 2018

LEGENDA

- POZZETTO
- POZZETTO ACQUEDOTTO
- POZZETTO ILLUMINAZIONE
- ALLACCIO IDRICO
- CADITOIE ACQUE METEORICHE
- CABINA ENEL
- PALO ENEL
- PALO PUBBLICA ILLUMINAZIONE
- PALO TELECOM
- ATTRAVERSAMENTO ACQUE METEORICHE
- PARETE ROCCIOSO
- ZONA FRANA

PLANIMETRIA GENERALE **SCALA 1/5000**

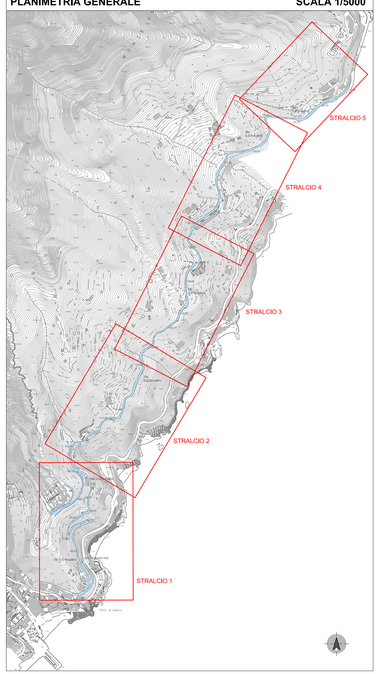

RILIEVO PLANIMETRICO **Scala 1/500**

