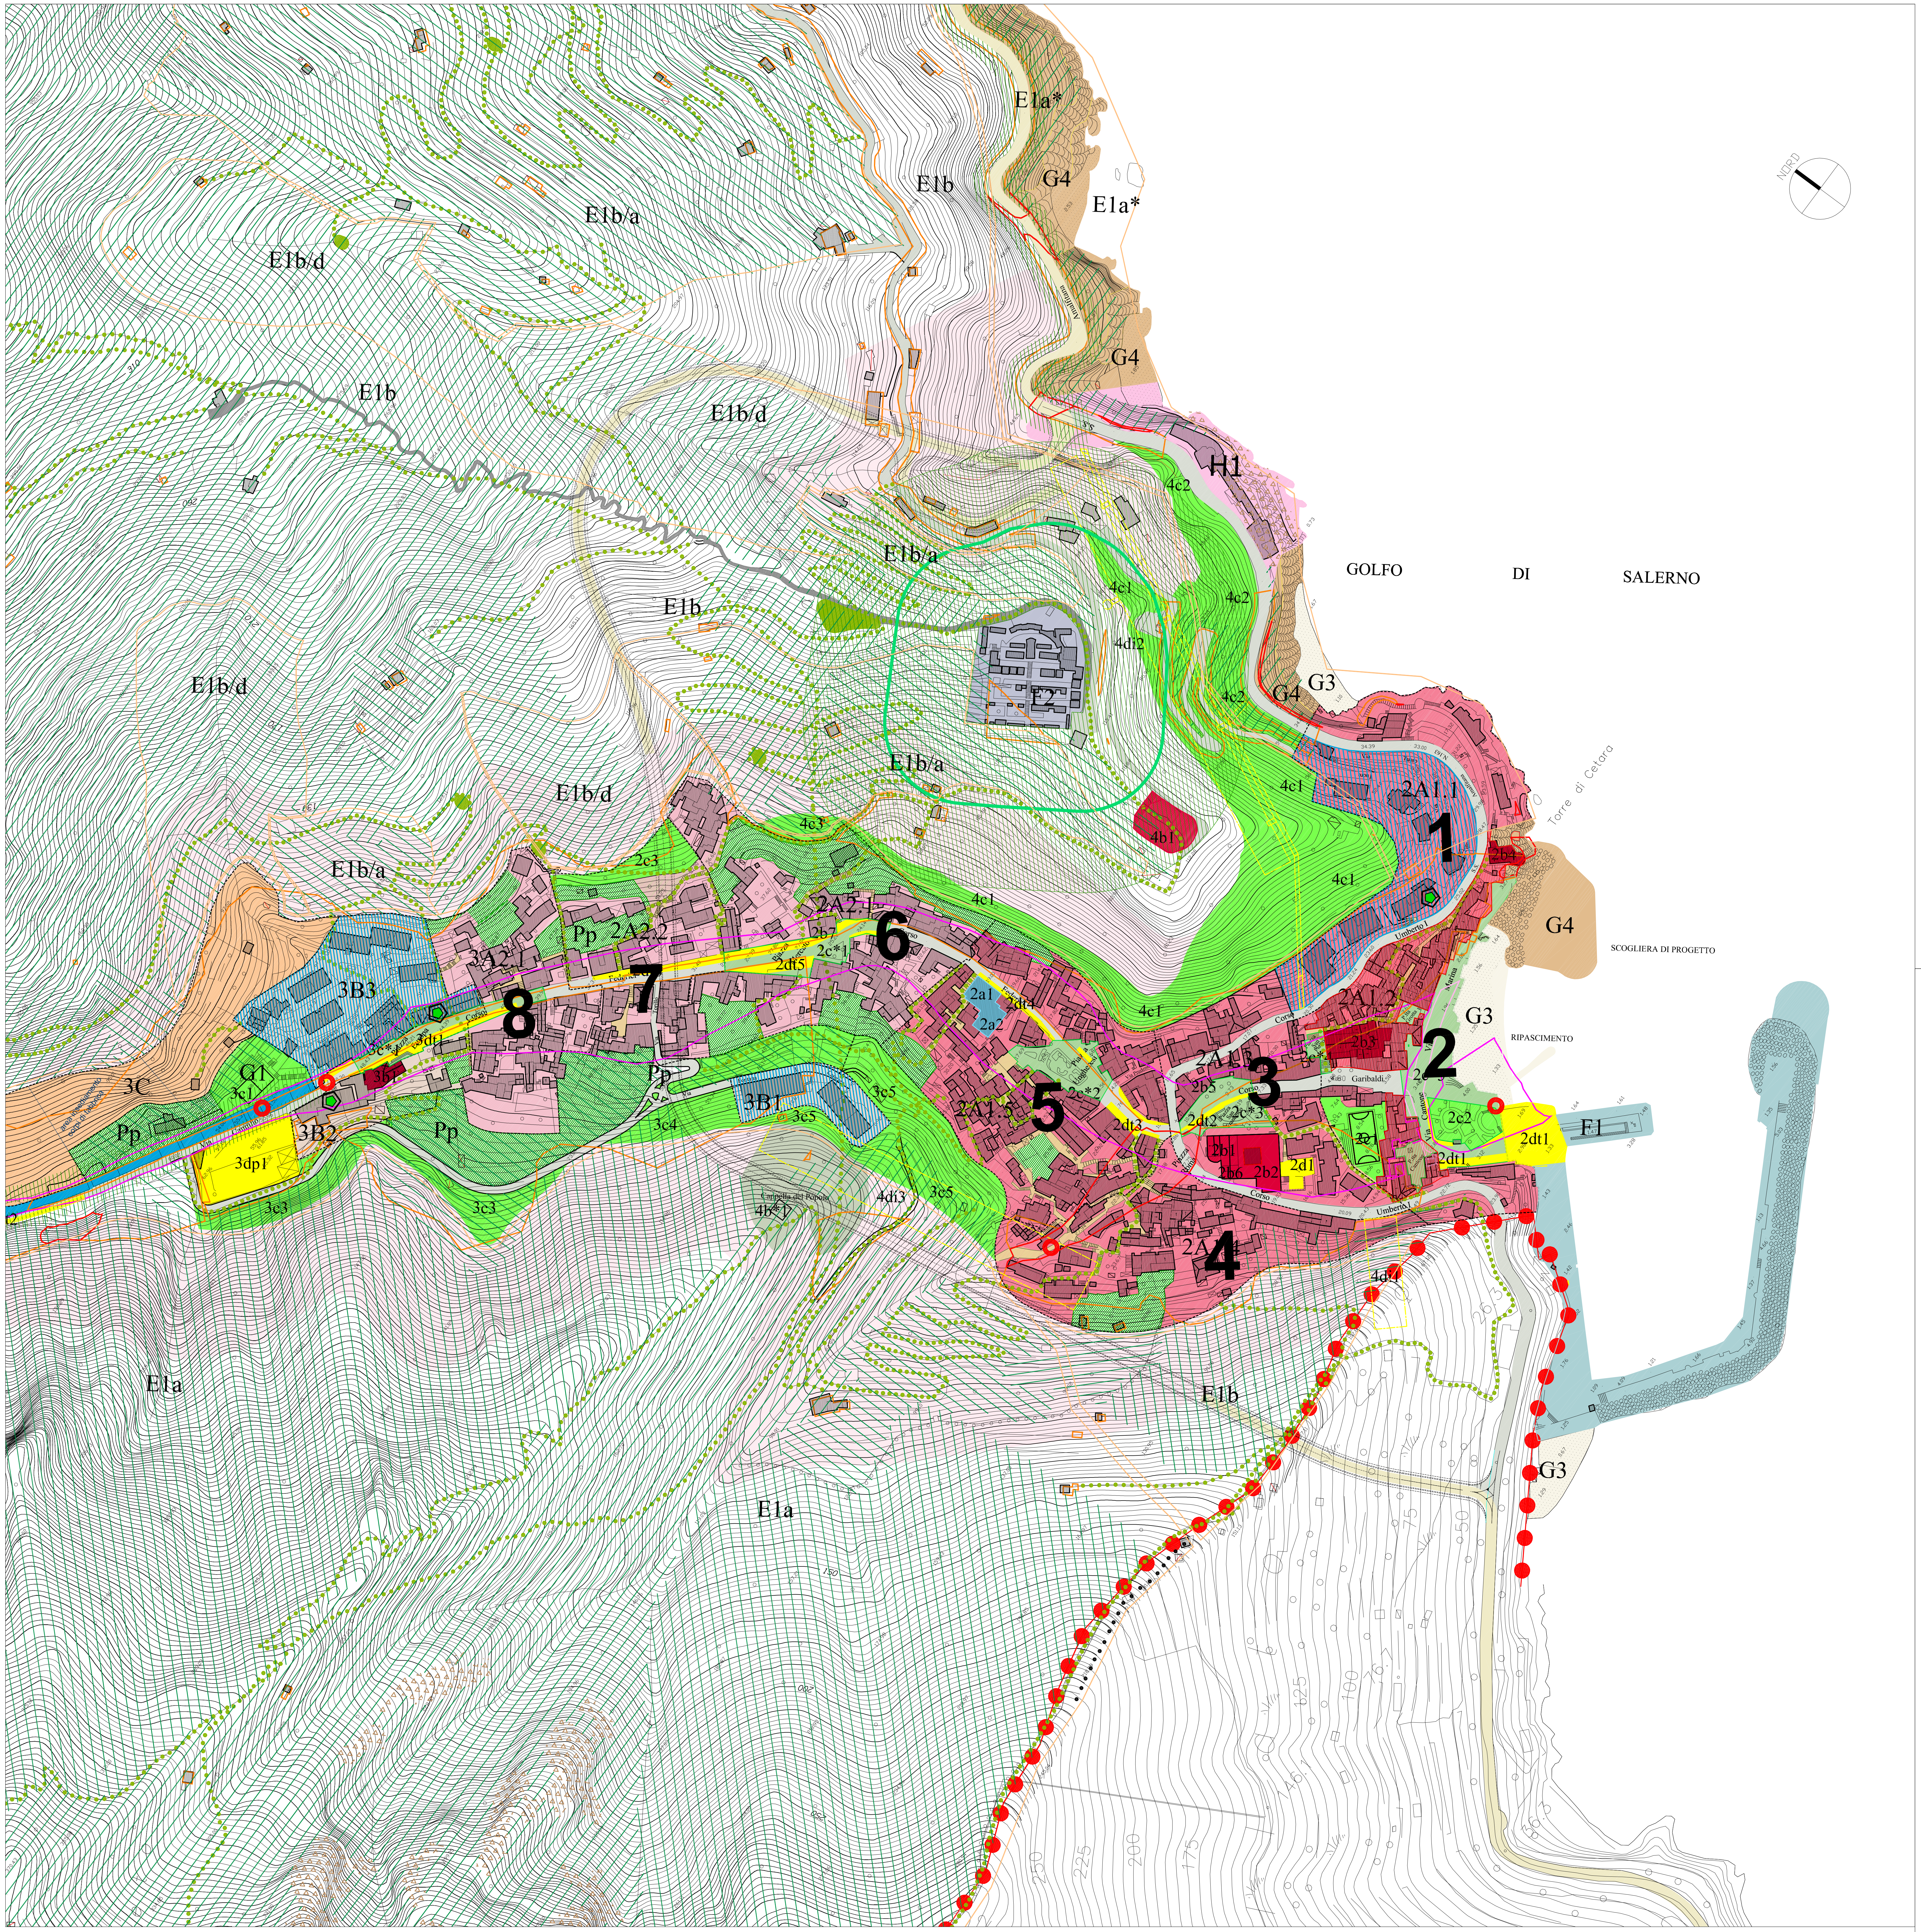

LEGENDA

●●●● Confine comunale

┈┈┈┈ Limite ambito PUA

▨ Intervento campione nel centro storico

AMBITI DA ASSOGGETTARE A PUA

	SUP. mq.	VOL. mc.
1	15.055	17.885
2	16.650	47.235
3	12.315	38.580
4	14.095	29.845
5	19.635	62.048
6	17.775	41.445
7	10.680	25.395
8	10.600	23.117

COMUNE DI CETARA
(Salerno)

PIANO URBANISTICO COMUNALE
COMPONENTE PROGRAMMATICA
(LEGGE REGIONE CAMPANIA 22.12.2004 N.16 - REGOLAMENTO DI ATTUAZIONE 04.08.2011 N.5)

ELABORATO
B7

Ambti da Assoggettare a PUA

SCALA
1:2.000

I PROGETTISTI:

ARCH. ROMANO BERNASCONI (Capogruppo)
PROF. ARCH. LORETO COLOMBO
ARCH. FABRIZIA BERNASCONI
ARCH. CRISTOFORO PACELLA

RESPONSABILE DEL PROCEDIMENTO:

ING. PIETRO AVALLONE

IL SINDACO:

DOTT. SECONDO SQUIZZATO

VAS a cura di ARCH. FABRIZIA BERNASCONI

ARCH. MARIAROSARIA TORBINIO (coordinamento generale)
ARCH. FABRIZIA BERNASCONI (valutazione ambientale strategica)
ARCH. ANTONIO ALBANO (elaborazioni informatiche - GIS)
ARCH. ARMANDO RICCIO (elaborazioni informatiche)

DATA: settembre 2015