RICOGNIZIONI - SOPRALLUOGHI A FAR DATA AL SETTEMBRE 2015

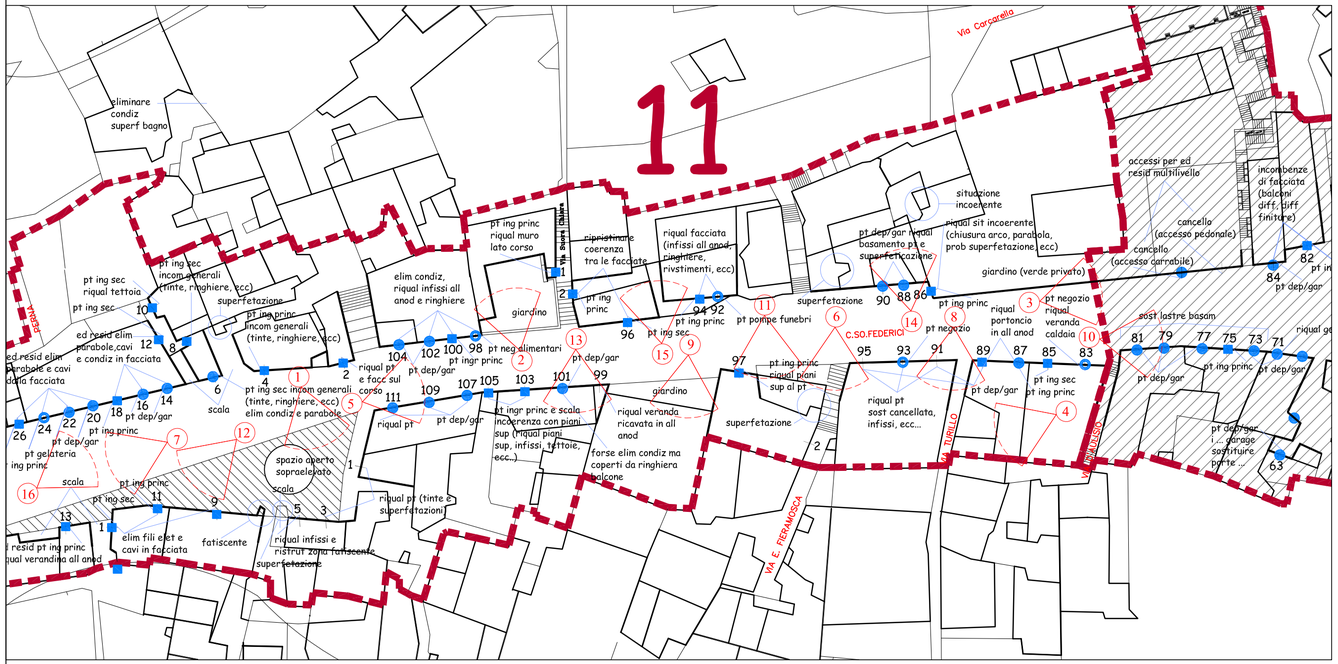

scala 1: 500

LEGENDA

- perimetro contesto
- 30 — numero civico
- 1 — punto di vista fotografico
- LARGO MARINA — toponomastica

destinazioni d'uso al piano terra

- residenza
- garage e/o deposito
- attività commerciale

Contesto 11 località: Corso Federici

Punto di vista n. 9

Punto di vista n. 10

Punto di vista n. 11

Punto di vista n. 14

Punto di vista n. 15

Punto di vista n. 16

Punto di vista n. 1

Punto di vista n. 2

Punto di vista n. 3

Punto di vista n. 4

Punto di vista n. 5

Punto di vista n. 6

Punto di vista n. 7

Punto di vista n. 8

Punto di vista n. 12

Punto di vista n. 13

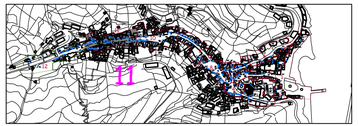

COMUNE DI CETARA

(Salerno)

PIANO URBANISTICO COMUNALE

(LEGGE REGIONE CAMPANIA 22.12.2004 N.16 - REGOLAMENTO DI ATTUAZIONE 04.08.2011 N.5)

COMPONENTE STRUTTURALE

ELABORATO		SCALA
A30	SISTEMA INSEDIATIVO - QUADRO MORFOLOGICO Contesto 11: Corso Federici	1:500

I PROGETTISTI:

ARCH. ROMANO BERNASCONI (Capogruppo)
PROF. ARCH. LORETO COLOMBO
ARCH. FABRIZIA BERNASCONI
ARCH. CRISTOFORO PACELLA

RESPONSABILE DEL PROCEDIMENTO:

ING. PIETRO AVALLONE

IL SINDACO:

DOTT. SECONDO SQUIZZATO

VAS a cura di ARCH. FABRIZIA BERNASCONI

ARCH. MARIAROSARIA TORBINIO (coordinamento generale)
ARCH. FABRIZIA BERNASCONI (valutazione ambientale strategica)
ARCH. ANTONIO ALBANO (elaborazioni informatiche - GIS)
ARCH. ARMANDO RICCIO (elaborazioni informatiche)

DATA: settembre 2015